


## Схема водоснабжения с. Вояды, Янаульского района, РБ

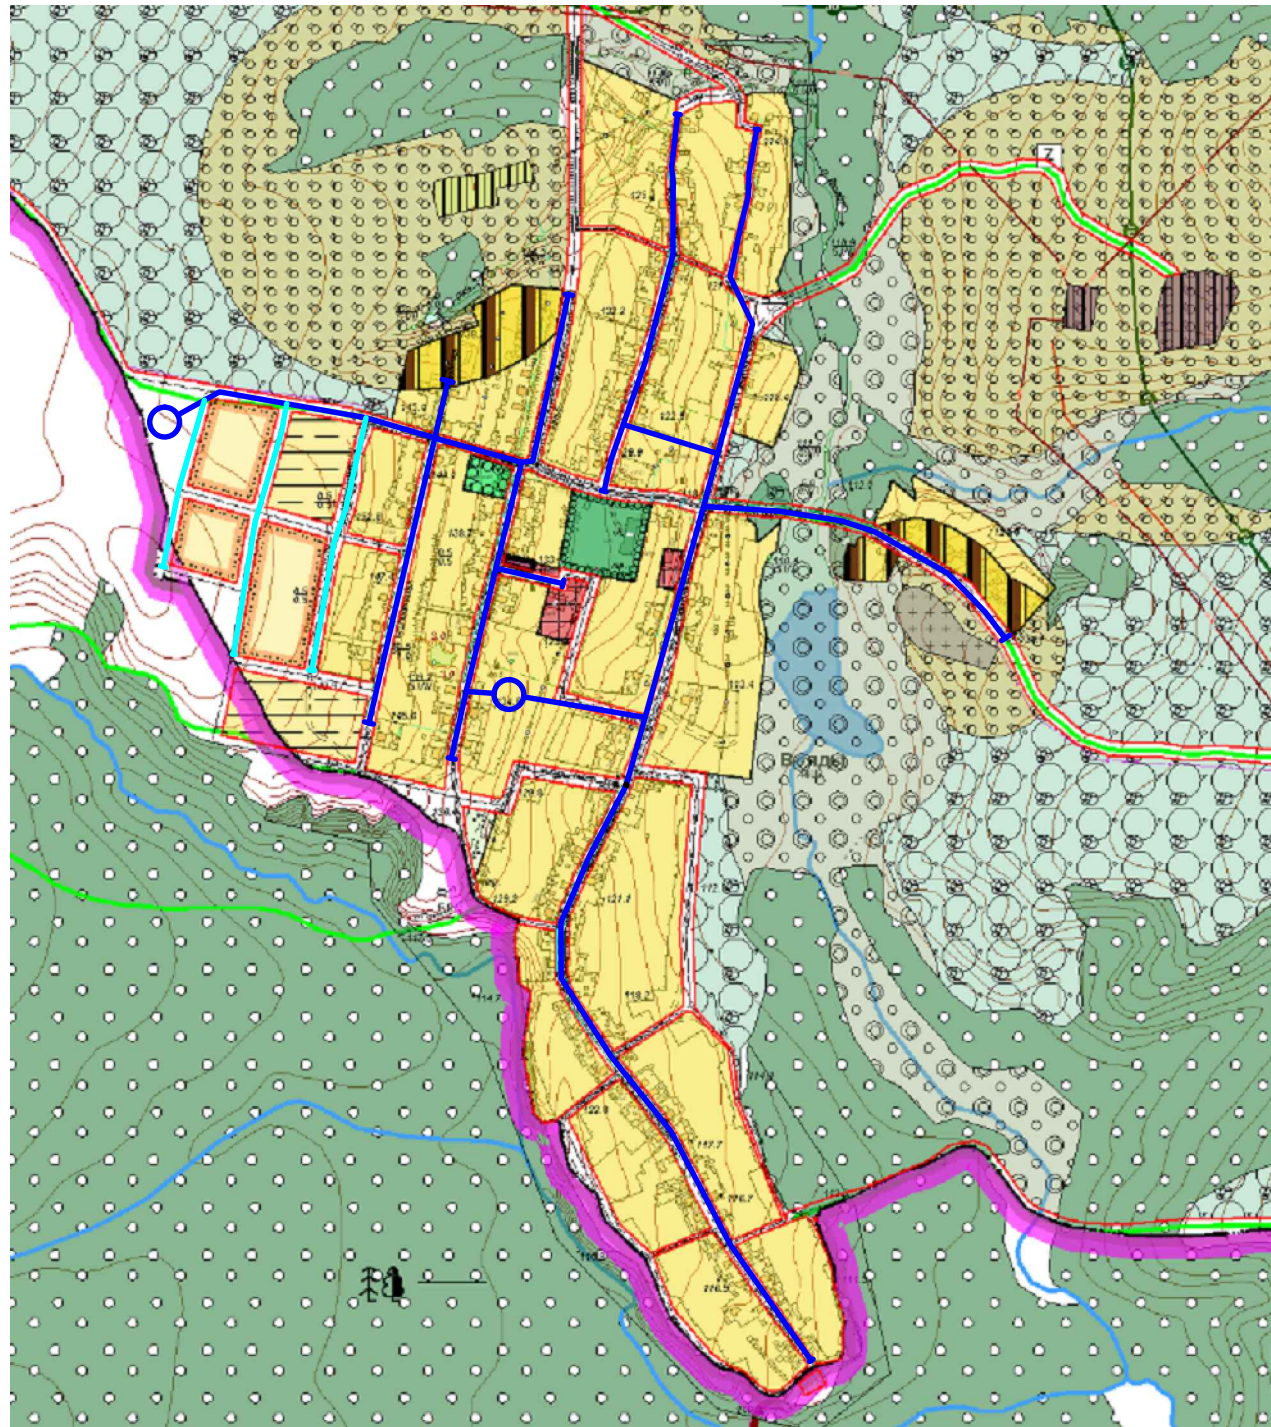

### УСЛОВНЫЕ ОБОЗНАЧЕНИЯ:

- - водонапорная башня
- (blue) - существующий водопровод
- (red) - проектируемый водовод

В проектируемом водопроводе принимаем стальные трубы  $\varnothing 76$ , h-2м.  
Ориентировочная протяженность проектируемого водопровода составит 5300м

						2014 - 172-ПД/ ГЧ			
						Схема водоснабжения сельского поселения Воядинский сельсовет муниципального района Янаульский район РБ			
изм	кол	лист	док	подпись	дат	стадия		лист	листов
Исполнитель Федоров						П			
ГИП									
Нач.отд. Нургалиева									
						с.Вояды, план сети		<b>МУП "Архитектура и градостроительство"</b>	